




# с.п. ПАРАБЕЛЬСКОЕ

## ГЕНЕРАЛЬНЫЙ ПЛАН

Карта современного использования территории (Опорный план)

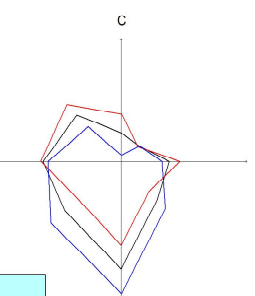

- УСЛОВНЫЕ ОБОЗНАЧЕНИЯ**
- Границы:**
- Сельского поселения
  - Населенного пункта
  - Смежного сельского поселения
  - Административной территории
  - Публичной территории
  - Иных территорий
  - Территории государственного значения
  - Земельных участков
  - Специальных зон
- Функциональные зонирование:**
- Жилые зоны:**
- Индивидуальные жилые застройки с приусадебными участками
  - Многоквартирные жилые застройки с приусадебными участками
  - Многоквартирные многоквартирные жилые застройки без приусадебных участков
  - Среднетяжелые многоквартирные жилые застройки
  - Гаражи и гаражные кооперативы
- Общественно-деловые зоны:**
- Объекты административного назначения
  - Объекты культуры, искусства, религии
  - Спортивные объекты и сооружения
  - Образовательные учреждения
  - Объекты торговли, общественного питания, бытового обслуживания
- Производственные зоны:**
- Производственные объекты
  - Кампусы и студенческие городки
  - Зоны инженерной и транспортной инфраструктуры
  - Объекты автомобильного транспорта
  - Объекты воздушного транспорта
  - Объекты водного транспорта
- Зоны рекреационного использования:**
- Садово-парковые территории
  - Озеленение и парковые территории (ландшафтно-архитектурные)
  - Лесопосадочные территории
  - Леса
  - Парки
  - Сады, скверы, парковые зоны, скверики, аллеи
  - Иные территории
- Зоны специального назначения:**
- Леса, скверы, сады и парки
  - Зоны специального назначения
  - Складские территории
  - Площадки ТБО, МБО
  - Складские территории
  - Объекты культурного наследия
  - Помещения историко-культурного назначения
  - Земельные участки
  - Объекты инженерной и транспортной инфраструктуры
  - Автомобильные дороги регионального значения
  - Автомобильные дороги местного значения
  - Городские улицы
  - Местные улицы
  - Пешеходные дорожки
  - Дорожки
  - Автомобильные парковки
  - Велосипедные дорожки
  - Пешеходные дорожки

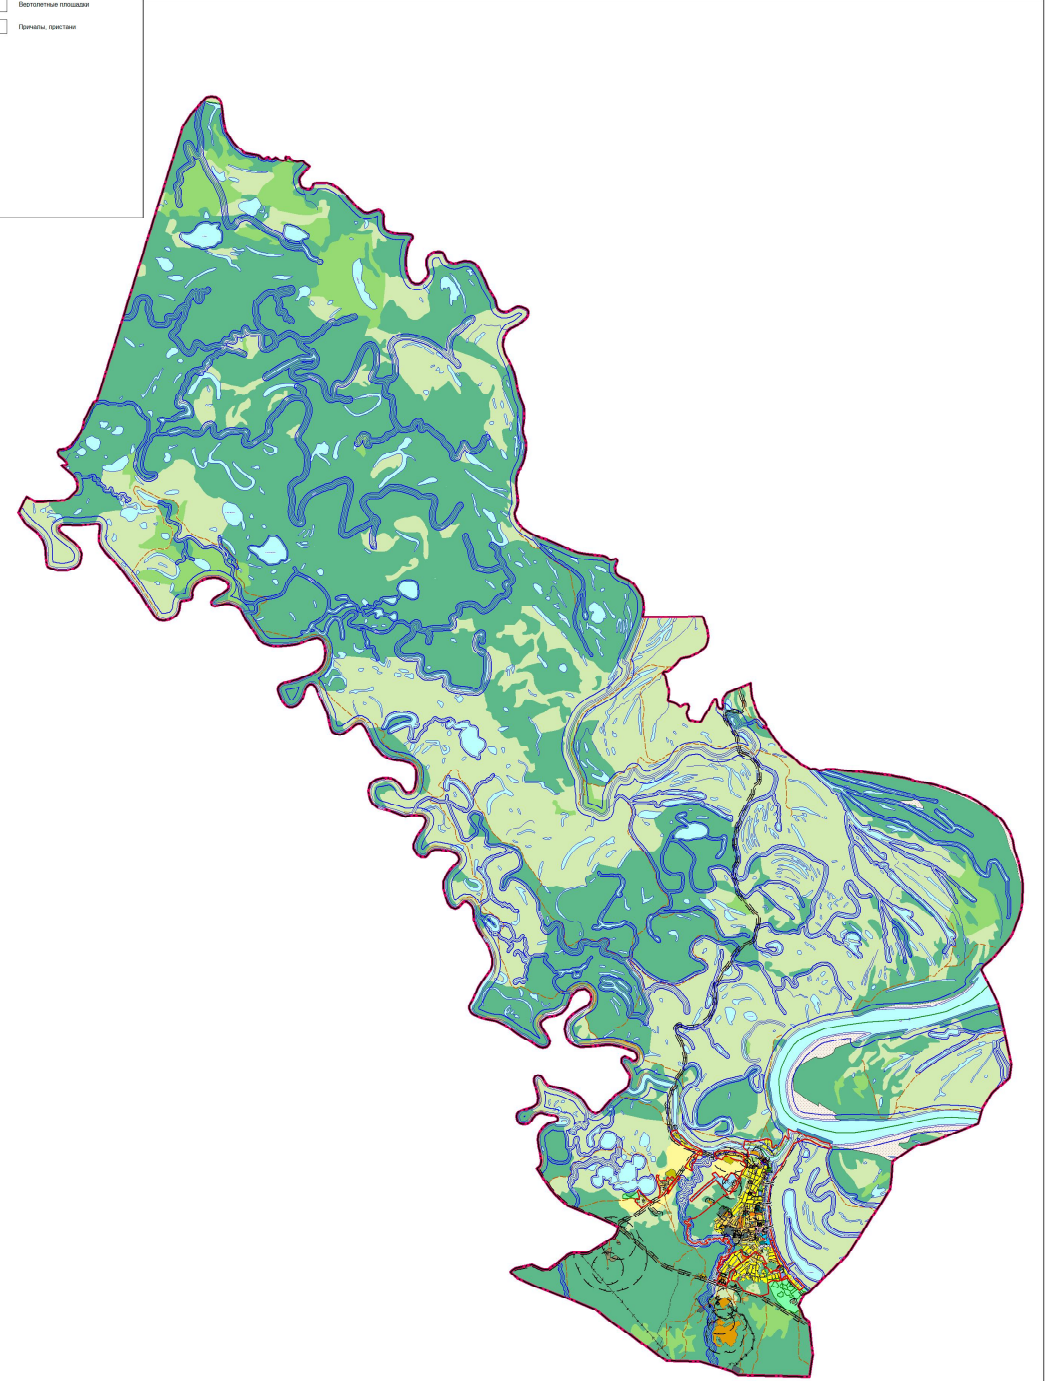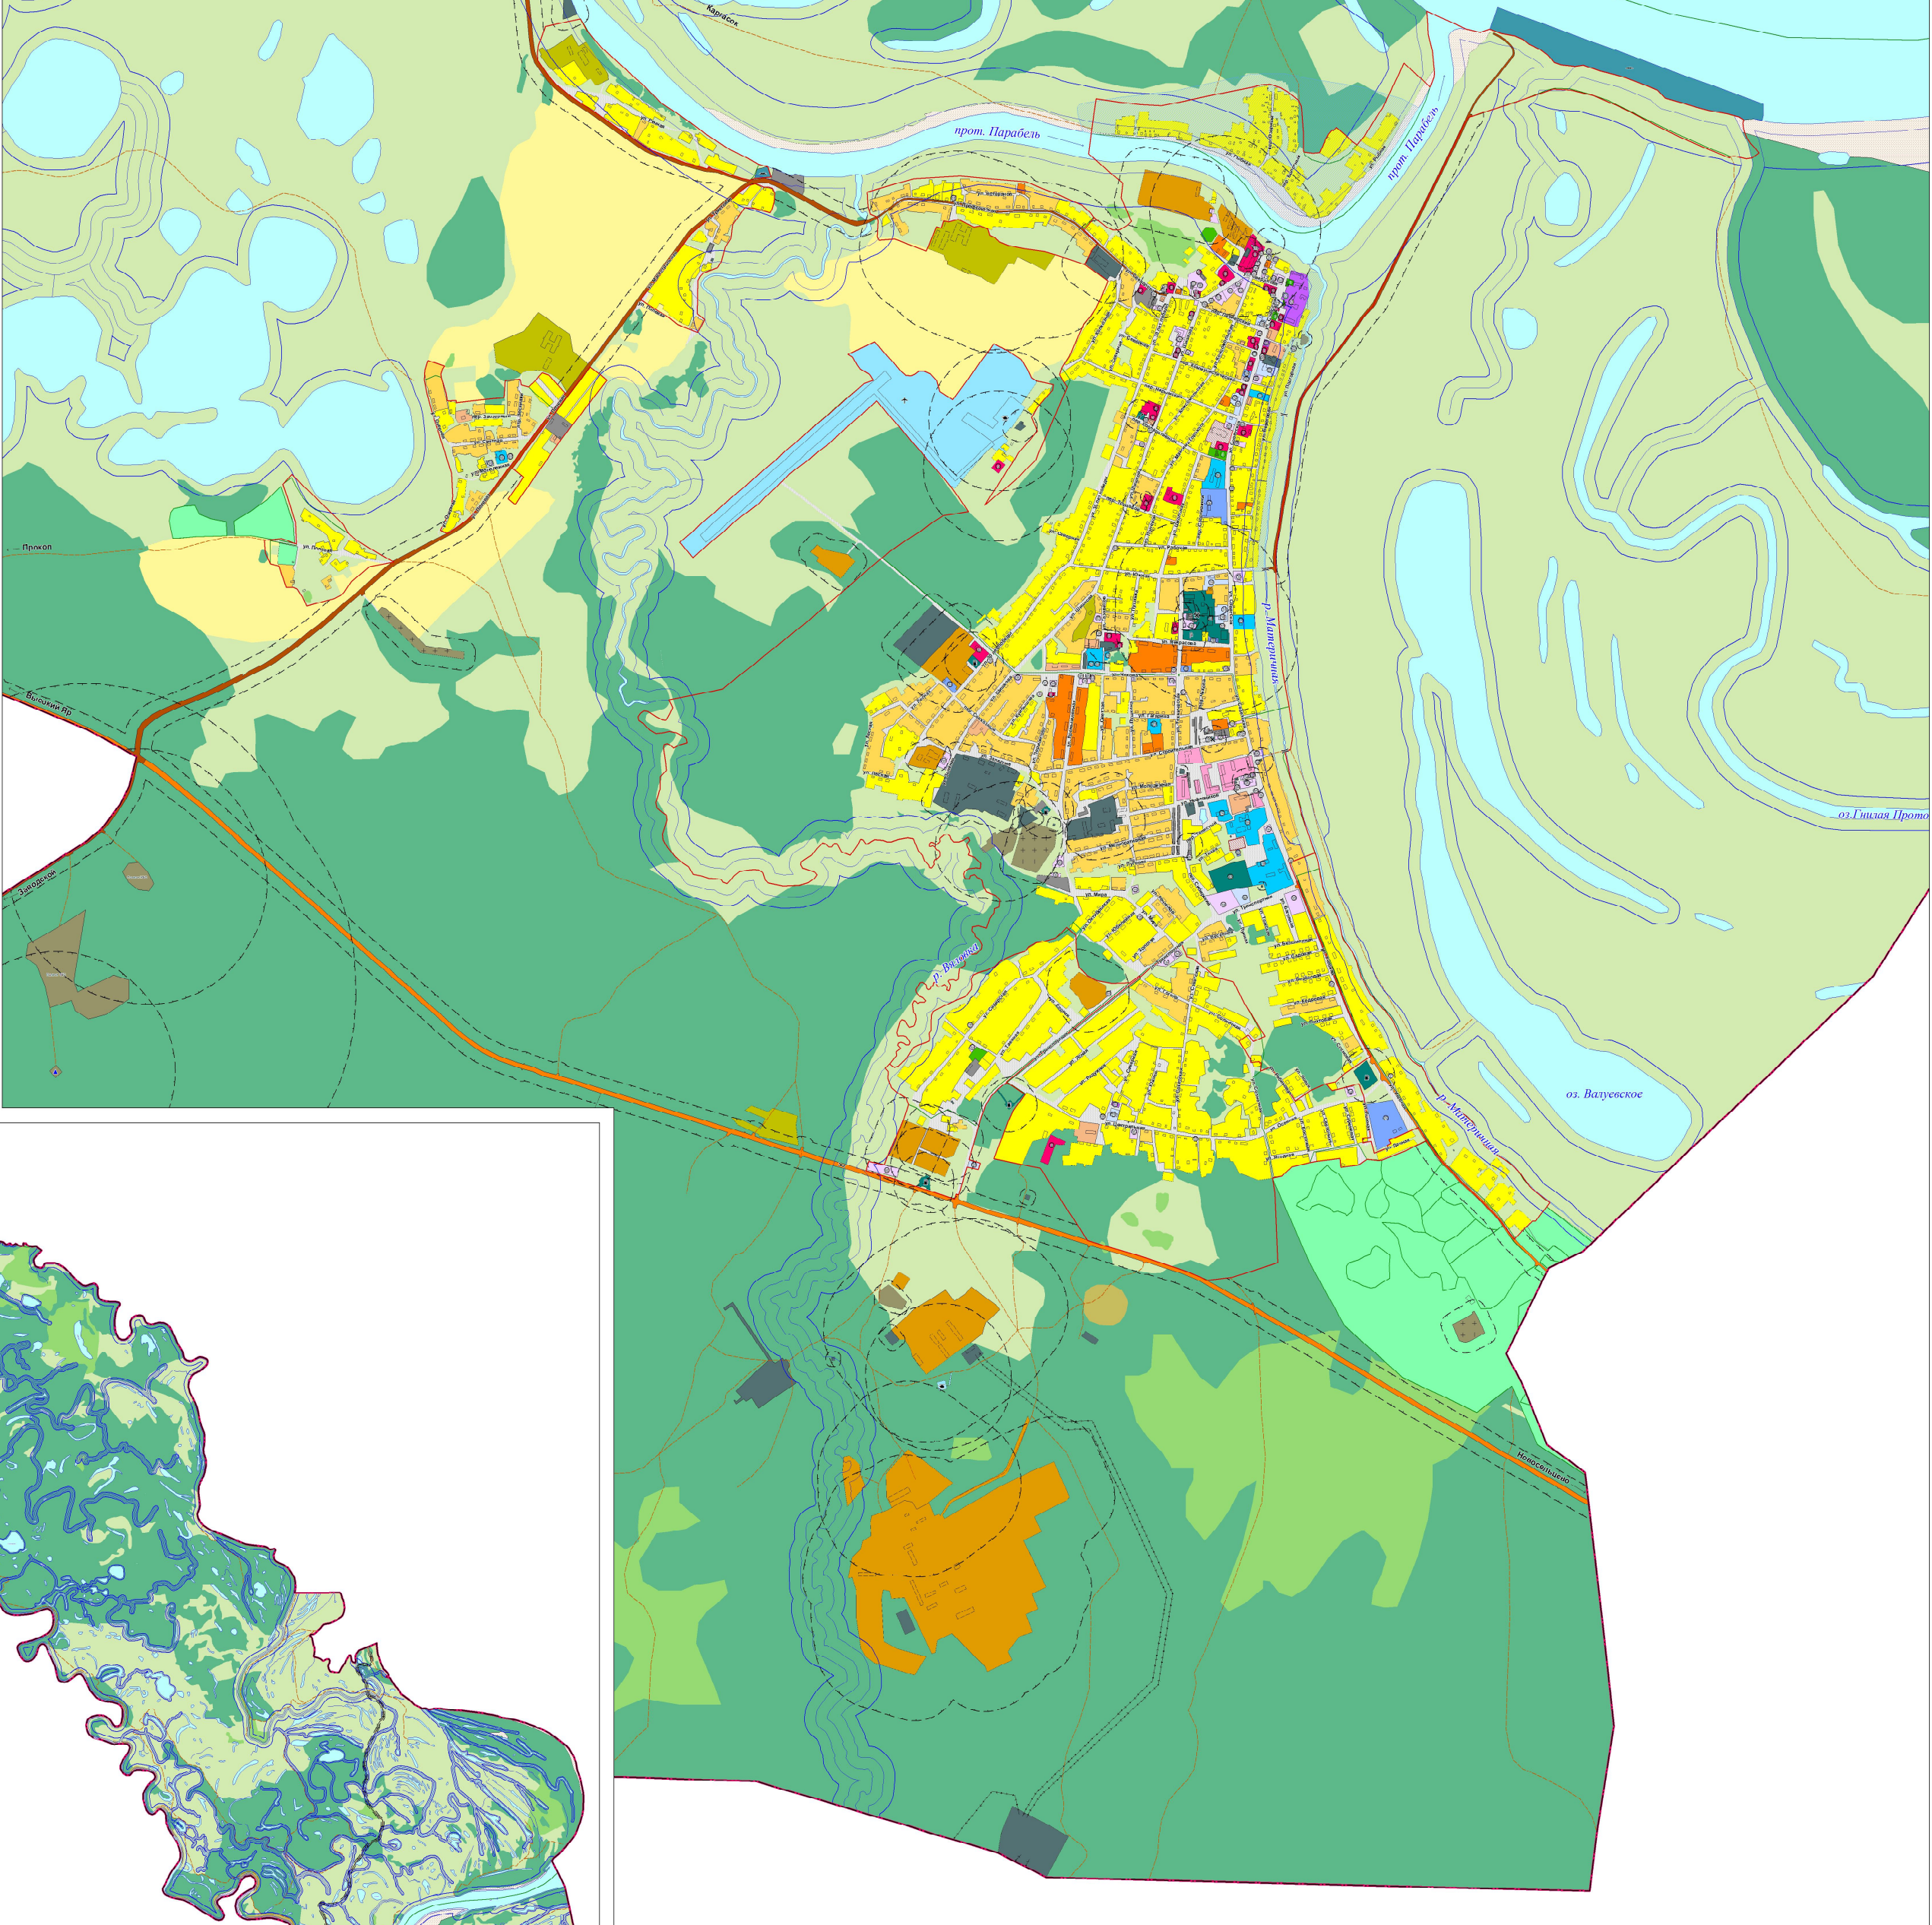

- ЭКСПЛИКАЦИЯ ОБЪЕКТОВ КУЛЬТУРНО-БЫТОВОГО ОБСЛУЖИВАНИЯ**
1. Администрация сельского поселения
  2. Детский сад №1
  3. Детский сад №2
  4. ФАП
  5. ФАП
**ПРИМЕЧАНИЯ**

1. Парки, скверы, сады, парковые зоны и территории, расположенные на территории поселения, являются объектами культурного наследия.

**ЭКСПЛИКАЦИЯ ОБЪЕКТОВ КУЛЬТУРНОГО НАСЛЕДИЯ**

№ п/п	№ п/п по инвентарю	Наименование объекта	Состояние
<b>ПАМЯТНИКИ ИСТОРИИ МЕСТНОГО ЗНАЧЕНИЯ</b>			
1	-	Памятник истории «Братская могила красноармейцев»	Сохранился
2	-	Памятник истории «Мемориал погибшим в 1942 году»	Сохранился
3	-	Памятник истории «Мемориал погибшим в 1942 году»	Сохранился
4	-	Памятник истории «Мемориал погибшим в 1942 году»	Сохранился

Парабельское сельское поселение

М 1:50 000

МАСШТАБ 1:50 000

Информационная таблица с данными о проекте, включая дату, номер документа и другие технические сведения.