


Согласовано

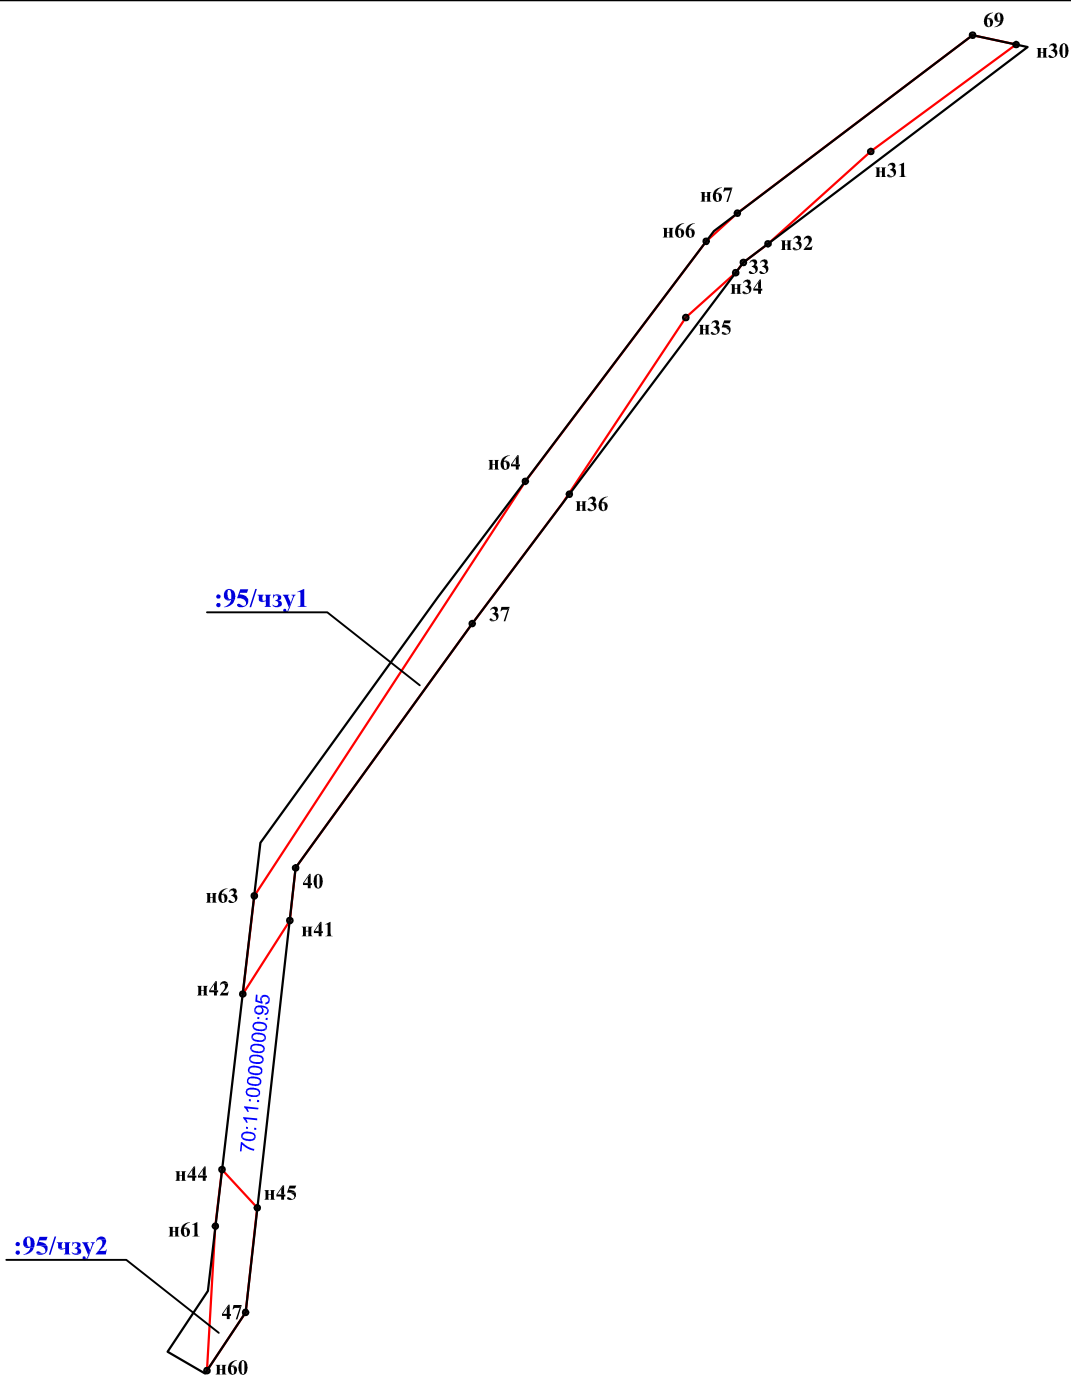

Условные обозначения:

- границы земельных участков по сведениям ЕГРН
- 70:11:0000000:95 - кадастровый номер земельного участка
- граница образуемой части земельного участка, установленная при проведении кадастровых работ
- :95/чзу1 - обозначение образуемой части земельного участка
- 1, 2, 3..., n - надписи номеров существующих характерных точек в ЕГРН
- н1, н2, ..., нn - надписи номеров вновь образованных характерных точек (межевые знаки)
- - характерная точка границы (межевой знак) зем.участка, сведения о которой позволяют определить её местоположение на местности

Инв. N подл.	Подп. и дата	Взам. инв. N			

						01-17
Проект планировки, совмещённый с проектом межевания территории для строительства линейного объекта: Инженерная инфраструктура мкр.Подсолнухи в с.Парабель. Электроснабжение						
Изм.	Кол.уч.	Лист	№ док.	Подпись	Дата	
Разработала		Огнева				Чертеж межевания территории (схема расположения частей земельных участков на кадастровом плане территории)
Проверил		Огнева				Стадия П
Н. контр.		Петлина				Лист 12
Масштаб 1:500						Листов 000 "Архитектурно-проектное бюро"