
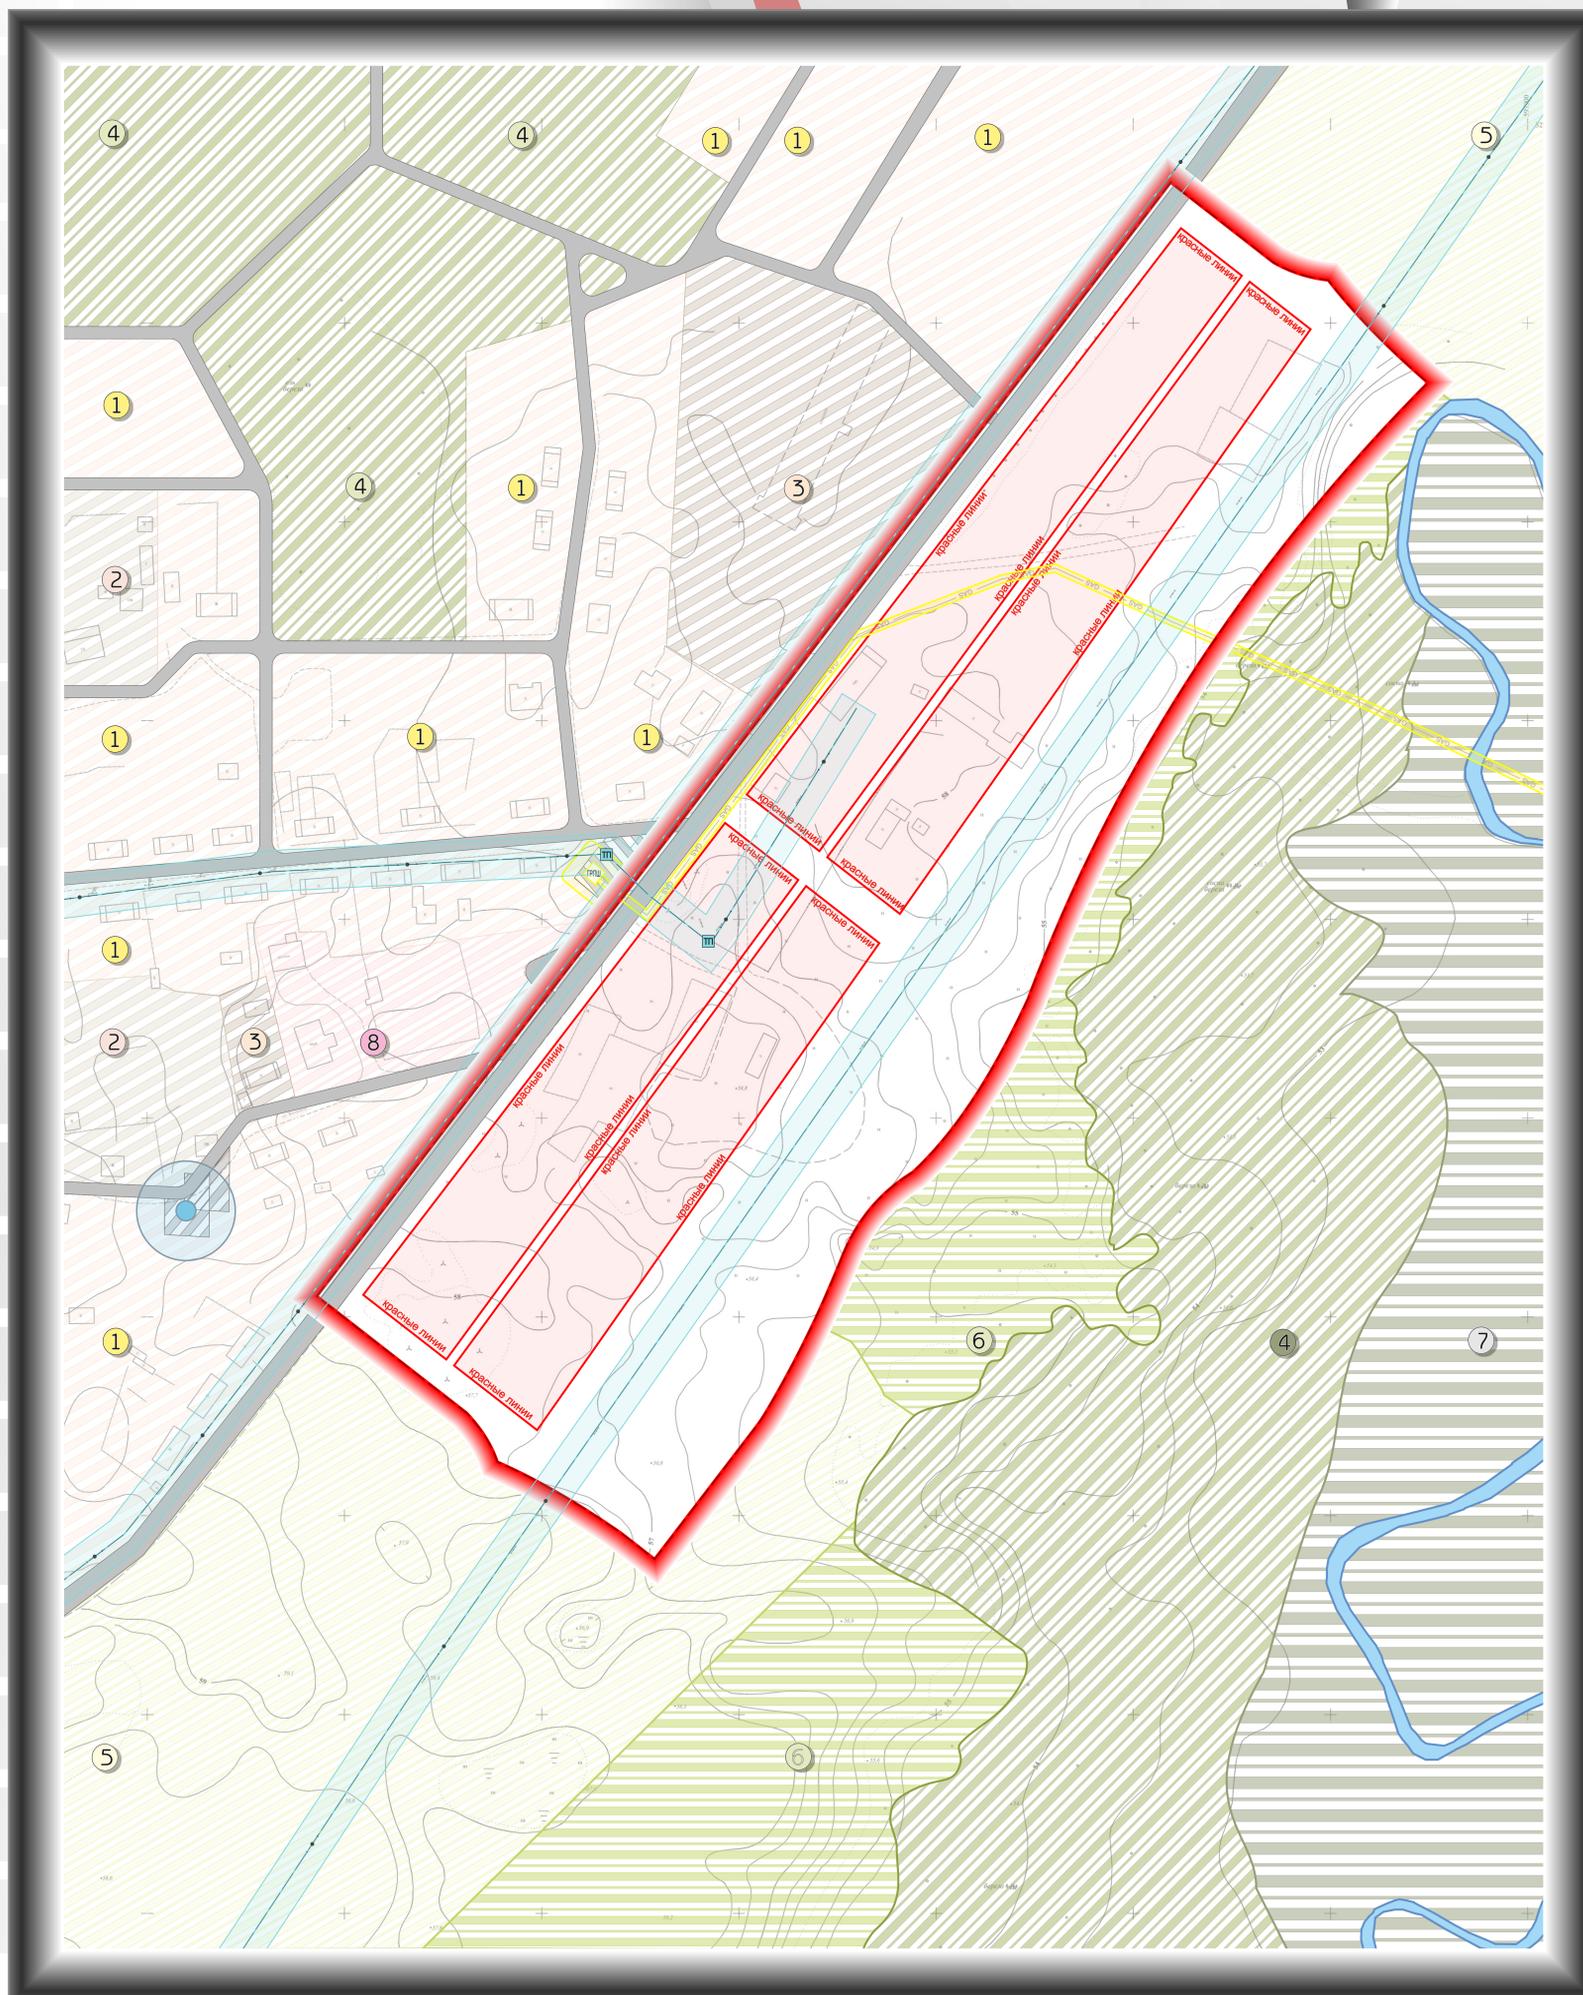


Проект планировки микрорайона в с. Толмачёво, Парабельского района, Томской области

Схема использования территории в период подготовки
планировки (опорный план) микрорайона в с. Толмачёво,
в Парабельском районе

Масштаб 1:1000

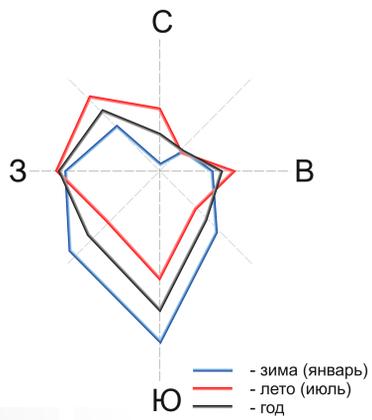

УСЛОВНЫЕ ОБОЗНАЧЕНИЯ

- Границы:**
- граница проекта планировки
 - красная линия застройки
- Территории:**
- ① зона индивидуальной жилой застройки
 - ② зона малоэтажной жилой застройки
 - ③ зона малоэтажной многоквартирной жилой застройки
 - ⑧ зона общественно-деловой застройки
 - зона размещения промышленных и коммунальных объектов
- Территории сельскохозяйственного производства:**
- ⑤ пашня
 - ⑥ сельскохозяйственные угодья
- Территории зеленых насаждений:**
- ④ леса, лесопарки и кустарники
 - ⑦ парки, скверы, места отдыха
- Транспортная инфраструктура:**
- существующие дороги
- Инженерная инфраструктура:**
- газопровод
 - газораспределительный шкаф
 - линия электропередачи
 - трансформаторная подстанция
 - водозабор
- Зоны с особыми условиями использования территории:**
- охранная зона водозабора
 - охранная зона газопровода
 - охранная зона газопровода

ПРОЕКТ ПЛАНИРОВКИ ТЕРРИТОРИИ
МИКРОРАЙОНА В С. ТОЛМАЧЕВО,
ПАРАБЕЛЬСКОГО РАЙОНА, ТОМСКОЙ ОБЛАСТИ

Схема использования территории в период подготовки
планировки (опорный план) микрорайона в с. Толмачёво,
в Парабельском районе

Составлено и подготовлено
Общество с Ограниченной Ответственностью
«ГеоКондр»
2014 г.г.