Приложение 5

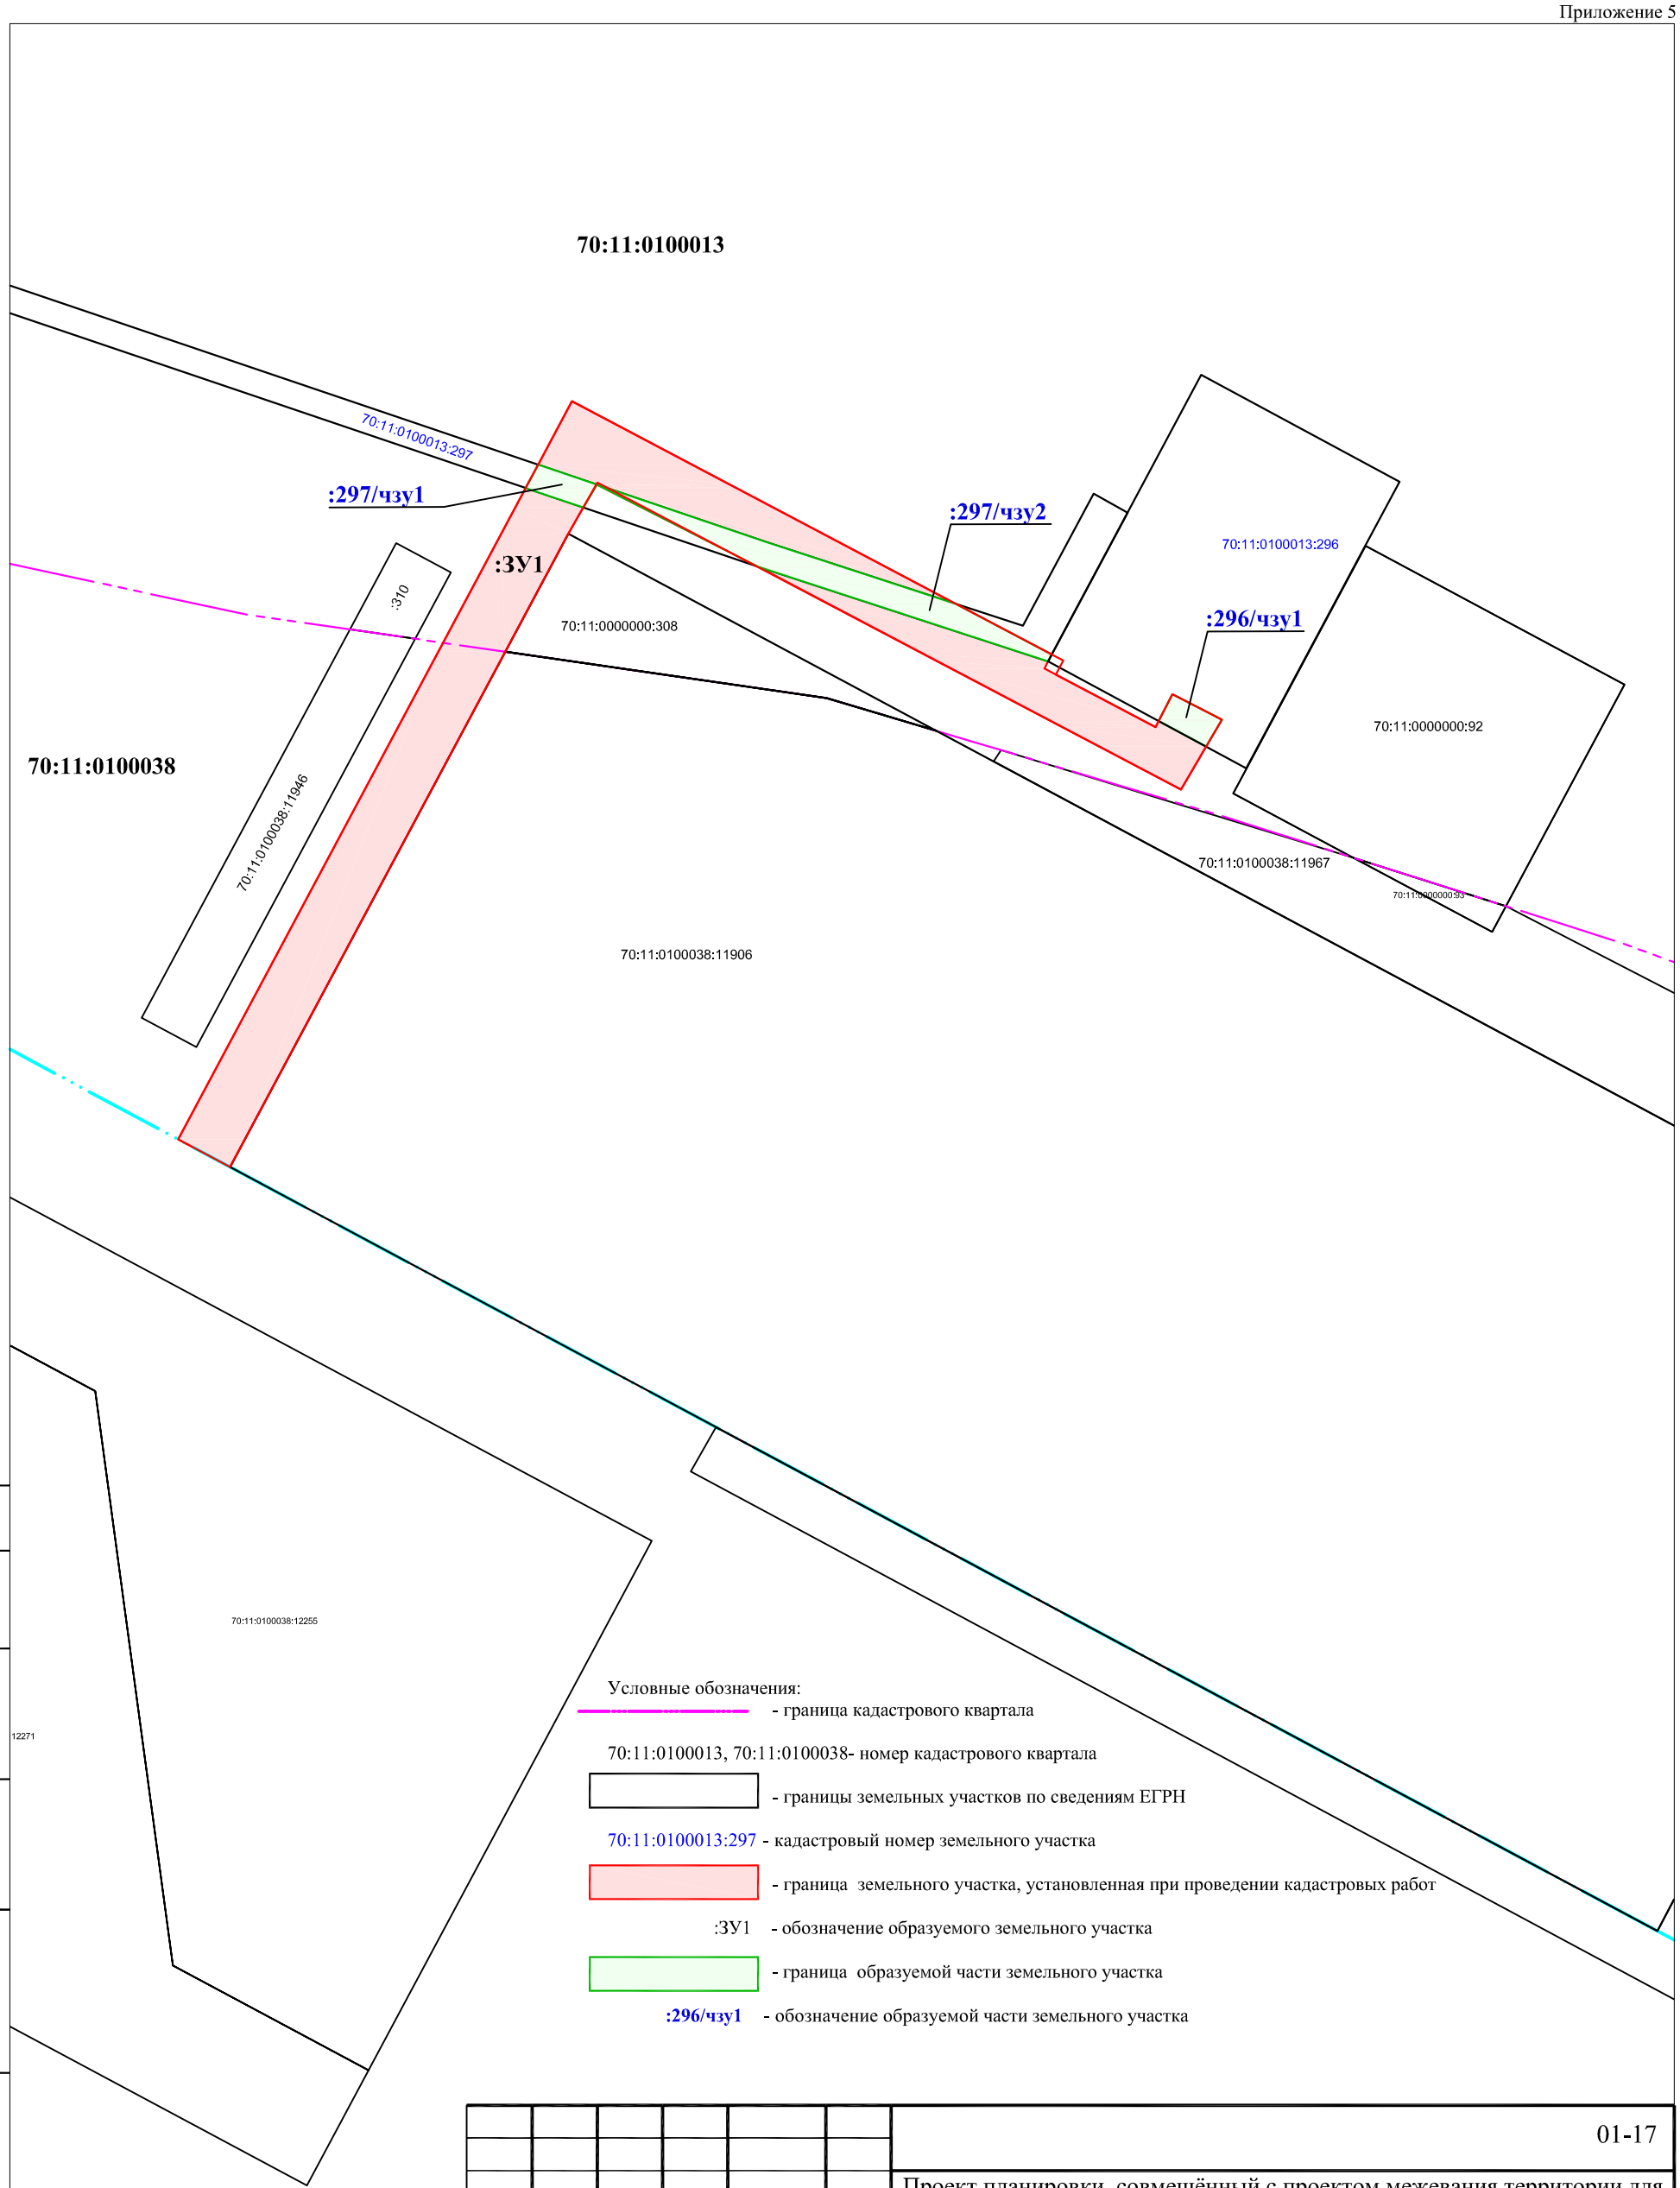

Согласовано

Взаим. инв.№

Подп. и дата

Инв.№ подп.

Изм	Кол.уч	Лист	Nдок	Подпись	Дата
Разраб.		Огнева			
Проверила		Огнева			
Н. контр.		Петлина			

01-17

Проект планировки, совмещённый с проектом межевания территории для строительства линейного объекта: Инженерная инфраструктура мкр.Подсолнухи в с.Парабель. Теплоснабжение

Чертеж межевания территории

Стадия	Лист	Листов
П	1	

Масштаб 1:1000

ООО "Архитектурно-проектное бюро"