Приложение 5

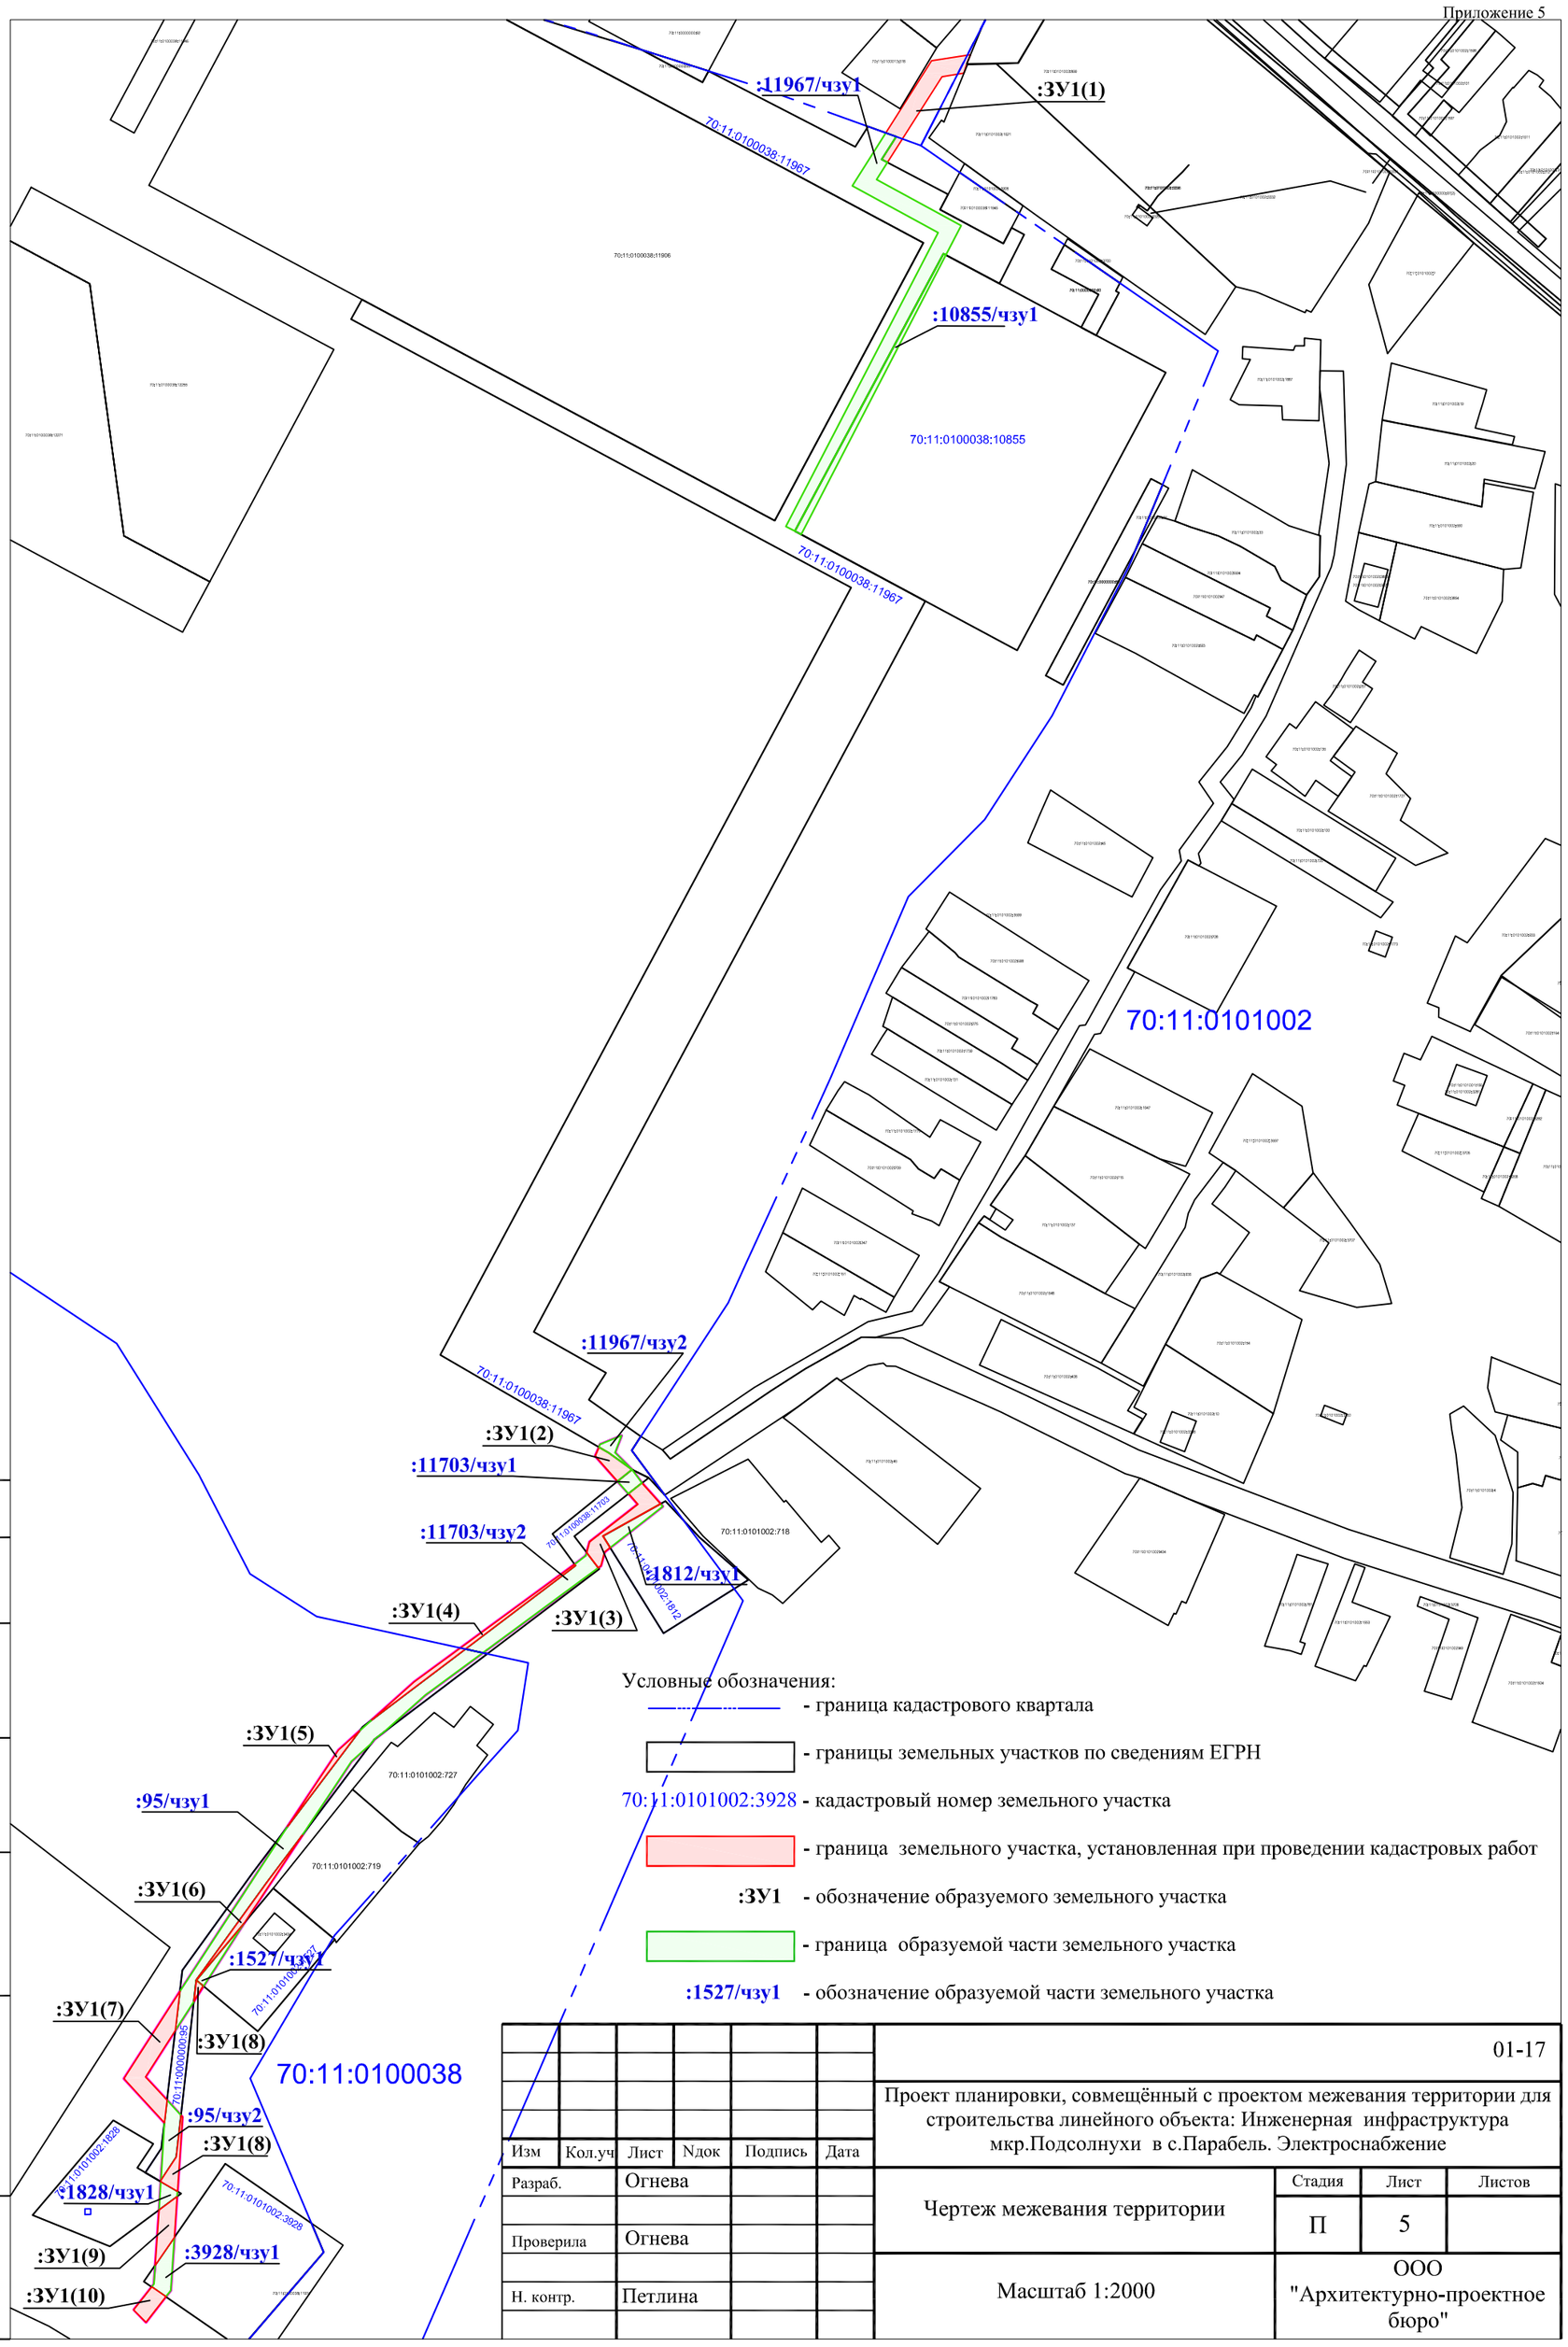

Условные обозначения:

- граница кадастрового квартала
- границы земельных участков по сведениям ЕГРН
70:11:0101002:3928 - кадастровый номер земельного участка
- граница земельного участка, установленная при проведении кадастровых работ
:ЗУ1 - обозначение образуемого земельного участка
- граница образуемой части земельного участка
:1527/чзу1 - обозначение образуемой части земельного участка

Согласовано

Взаим. инв.№

Подп. и дата

Инв.№ подл.

Изм	Кол.уч	Лист	Nдок	Подпись	Дата
Разраб.		Огнева			
Проверила		Огнева			
Н. контр.		Петлина			

01-17

Проект планировки, совмещённый с проектом межевания территории для строительства линейного объекта: Инженерная инфраструктура мкр.Подсолнухи в с.Парабель. Электроснабжение

Чертеж межевания территории	Стадия	Лист	Листов
	П	5	
Масштаб 1:2000	ООО "Архитектурно-проектное бюро"		