Приложение 6

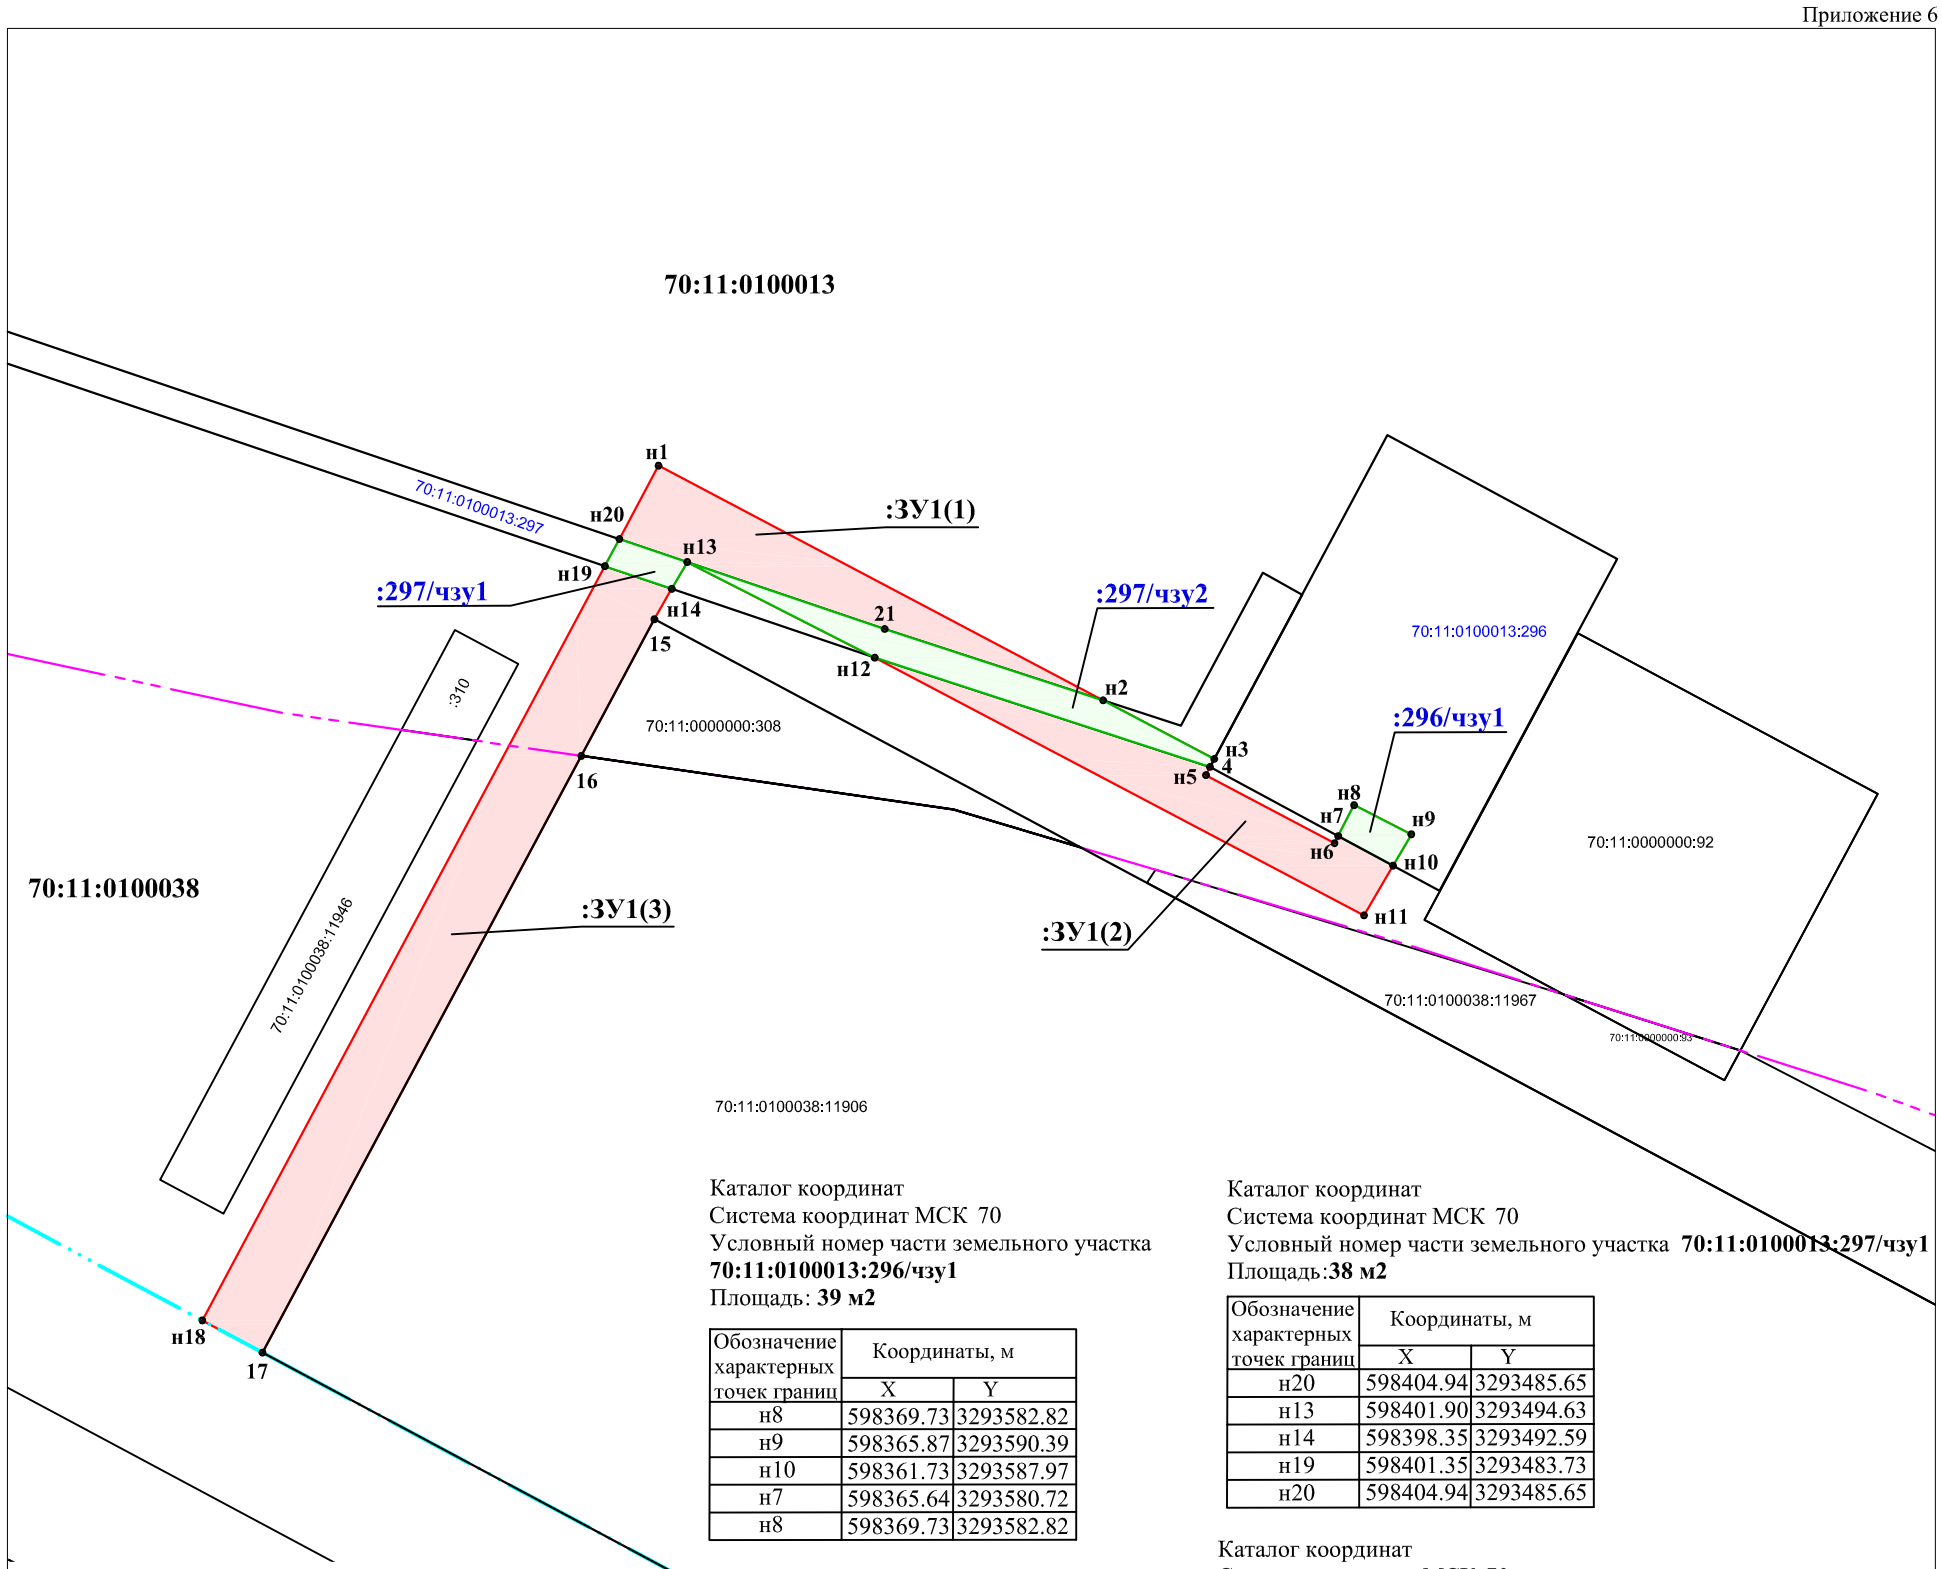

Каталог координат
Система координат МСК 70
Условный номер части земельного участка
70:11:0100013:296/чзу1
Площадь: **39 м2**

Обозначение характерных точек границ	Координаты, м	
	X	Y
н8	598369.73	3293582.82
н9	598365.87	3293590.39
н10	598361.73	3293587.97
н7	598365.64	3293580.72
н8	598369.73	3293582.82

Каталог координат
Система координат МСК 70
Условный номер части земельного участка **70:11:0100013:297/чзу1**
Площадь:**38 м2**

Обозначение характерных точек границ	Координаты, м	
	X	Y
н20	598404.94	3293485.65
н13	598401.90	3293494.63
н14	598398.35	3293492.59
н19	598401.35	3293483.73
н20	598404.94	3293485.65

Каталог координат
Система координат МСК 70
Условный номер земельного участка **:ЗУ1**
Площадь земельного участка: **1774 м2**

Обозначение характерных точек границ	Координаты, м	
	X	Y
:ЗУ1(1)		
н1	597422.26	3296559.73
н2	597381.87	3296725.58
н3	597335.12	3296916.89
н4	597339.49	3296917.95
н5	597338.30	3296922.75
н6	597329.13	3296920.52
н7	597410.56	3296586.58
н8	597408.85	3296566.98
н9	597409.98	3296562.35
н10	597230.05	3296445.99
н21	597222.05	3296435.06
н22	597410.45	3296556.70
н1	597422.26	3296559.73
:ЗУ1(2)		
н12	598389.25	3293519.42
4	598374.79	3293563.76
н5	598373.70	3293563.23
н6	598364.70	3293580.23
н7	598365.64	3293580.72
н10	598361.73	3293587.97
н11	598355.15	3293584.13
н12	598389.25	3293519.42
:ЗУ1(3)		
н19	598401.35	3293483.73
н14	598398.35	3293492.59
15	598394.33	3293490.28
16	598376.25	3293480.62
17	598297.30	3293438.45
н18	598301.56	3293430.49
н19	598401.35	3293483.73

Каталог координат
Система координат МСК 70
Условный номер части земельного участка **70:11:0100013:297/чзу1**
Площадь: **220 м2**

Обозначение характерных точек границ	Координаты, м	
	X	Y
н13	598401.90	3293494.63
21	598393.04	3293520.74
н2	598383.60	3293549.63
н3	598375.85	3293564.33
4	598374.79	3293563.76
н12	598389.25	3293519.42
н13	598401.90	3293494.63

Условные обозначения:

- граница кадастрового квартала

70:11:0100013, 70:11:0100038- номер кадастрового квартала

- границы земельных участков по сведениям ЕГРН

70:11:0101002:3151 - кадастровый номер земельного участка

- проектируемая красная линия (граница планируемого размещения объекта)

- проектируемая ось теплотрассы

Согласовано

Взаим. инв.№

Подп. и дата

Инв.№ подл.

Изм	Кол.уч	Лист	Nдок	Подпись	Дата
Разраб.		Огнева			
Проверила		Огнева			
Н. контр.		Петлина			

01-17

Проект планировки, совмещённый с проектом межевания территории для строительства линейного объекта: Инженерная инфраструктура мкр.Подсолнухи в с.Парабель. Теплоснабжение

Чертеж межевания территории (схема расположения земельного участка и частей земельных участков на кадастровом плане территории)

Стадия	Лист	Листов
П	1	

Масштаб 1:1000

ООО "Архитектурно-проектное бюро"