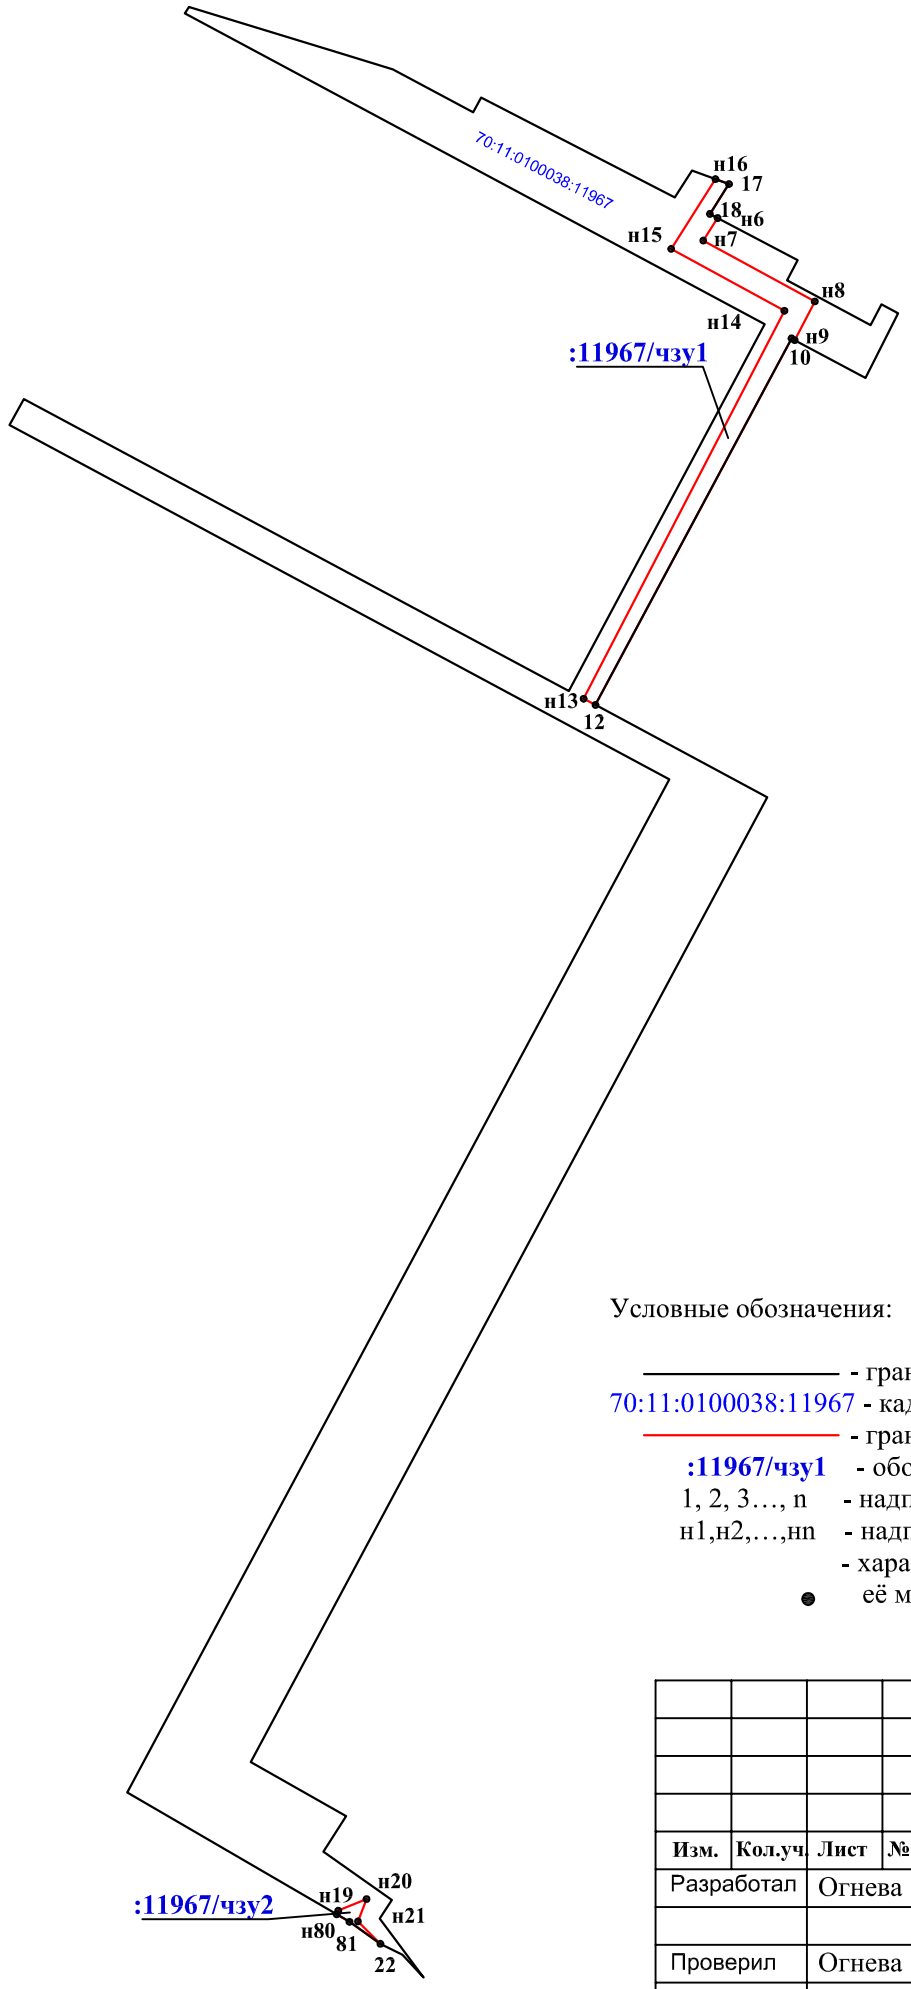

Условные обозначения:

- границы земельных участков по сведениям ЕГРН
70:11:0100038:11967 - кадастровый номер земельного участка
- граница образуемой части земельного участка, установленная при проведении кадастровых работ
:11967/чзу1 - обозначение образуемой части земельного участка
1, 2, 3…, n - надписи номеров существующих характерных точек в ЕГРН
н1,н2,…,нn - надписи номеров вновь образованных характерных точек (межевые знаки)
● - характерная точка границы (межевой знак) зем.участка, сведения о которой позволяют определить её местоположение на местности

						01-17
Изм.	Кол.уч.	Лист	№ док.	Подпись	Дата	Проект планировки, совмещённый с проектом межевания территории для строительства линейного объекта: Инженерная инфраструктура мкр.Подсолнухи в с.Парабель. Электроснабжение
Разработал		Огнева				Чертеж межевания территории (схема расположения частей земельных участков на кадастровом плане территории)
Проверил		Огнева				
Н. контр.		Петлина				Масштаб 1:1000

Стадия	Лист	Листов
П	8	

ООО "Архитектурно-проектное бюро"

Согласовано

Взам. инв. N

Подп. и дата

Инв. N подл.