
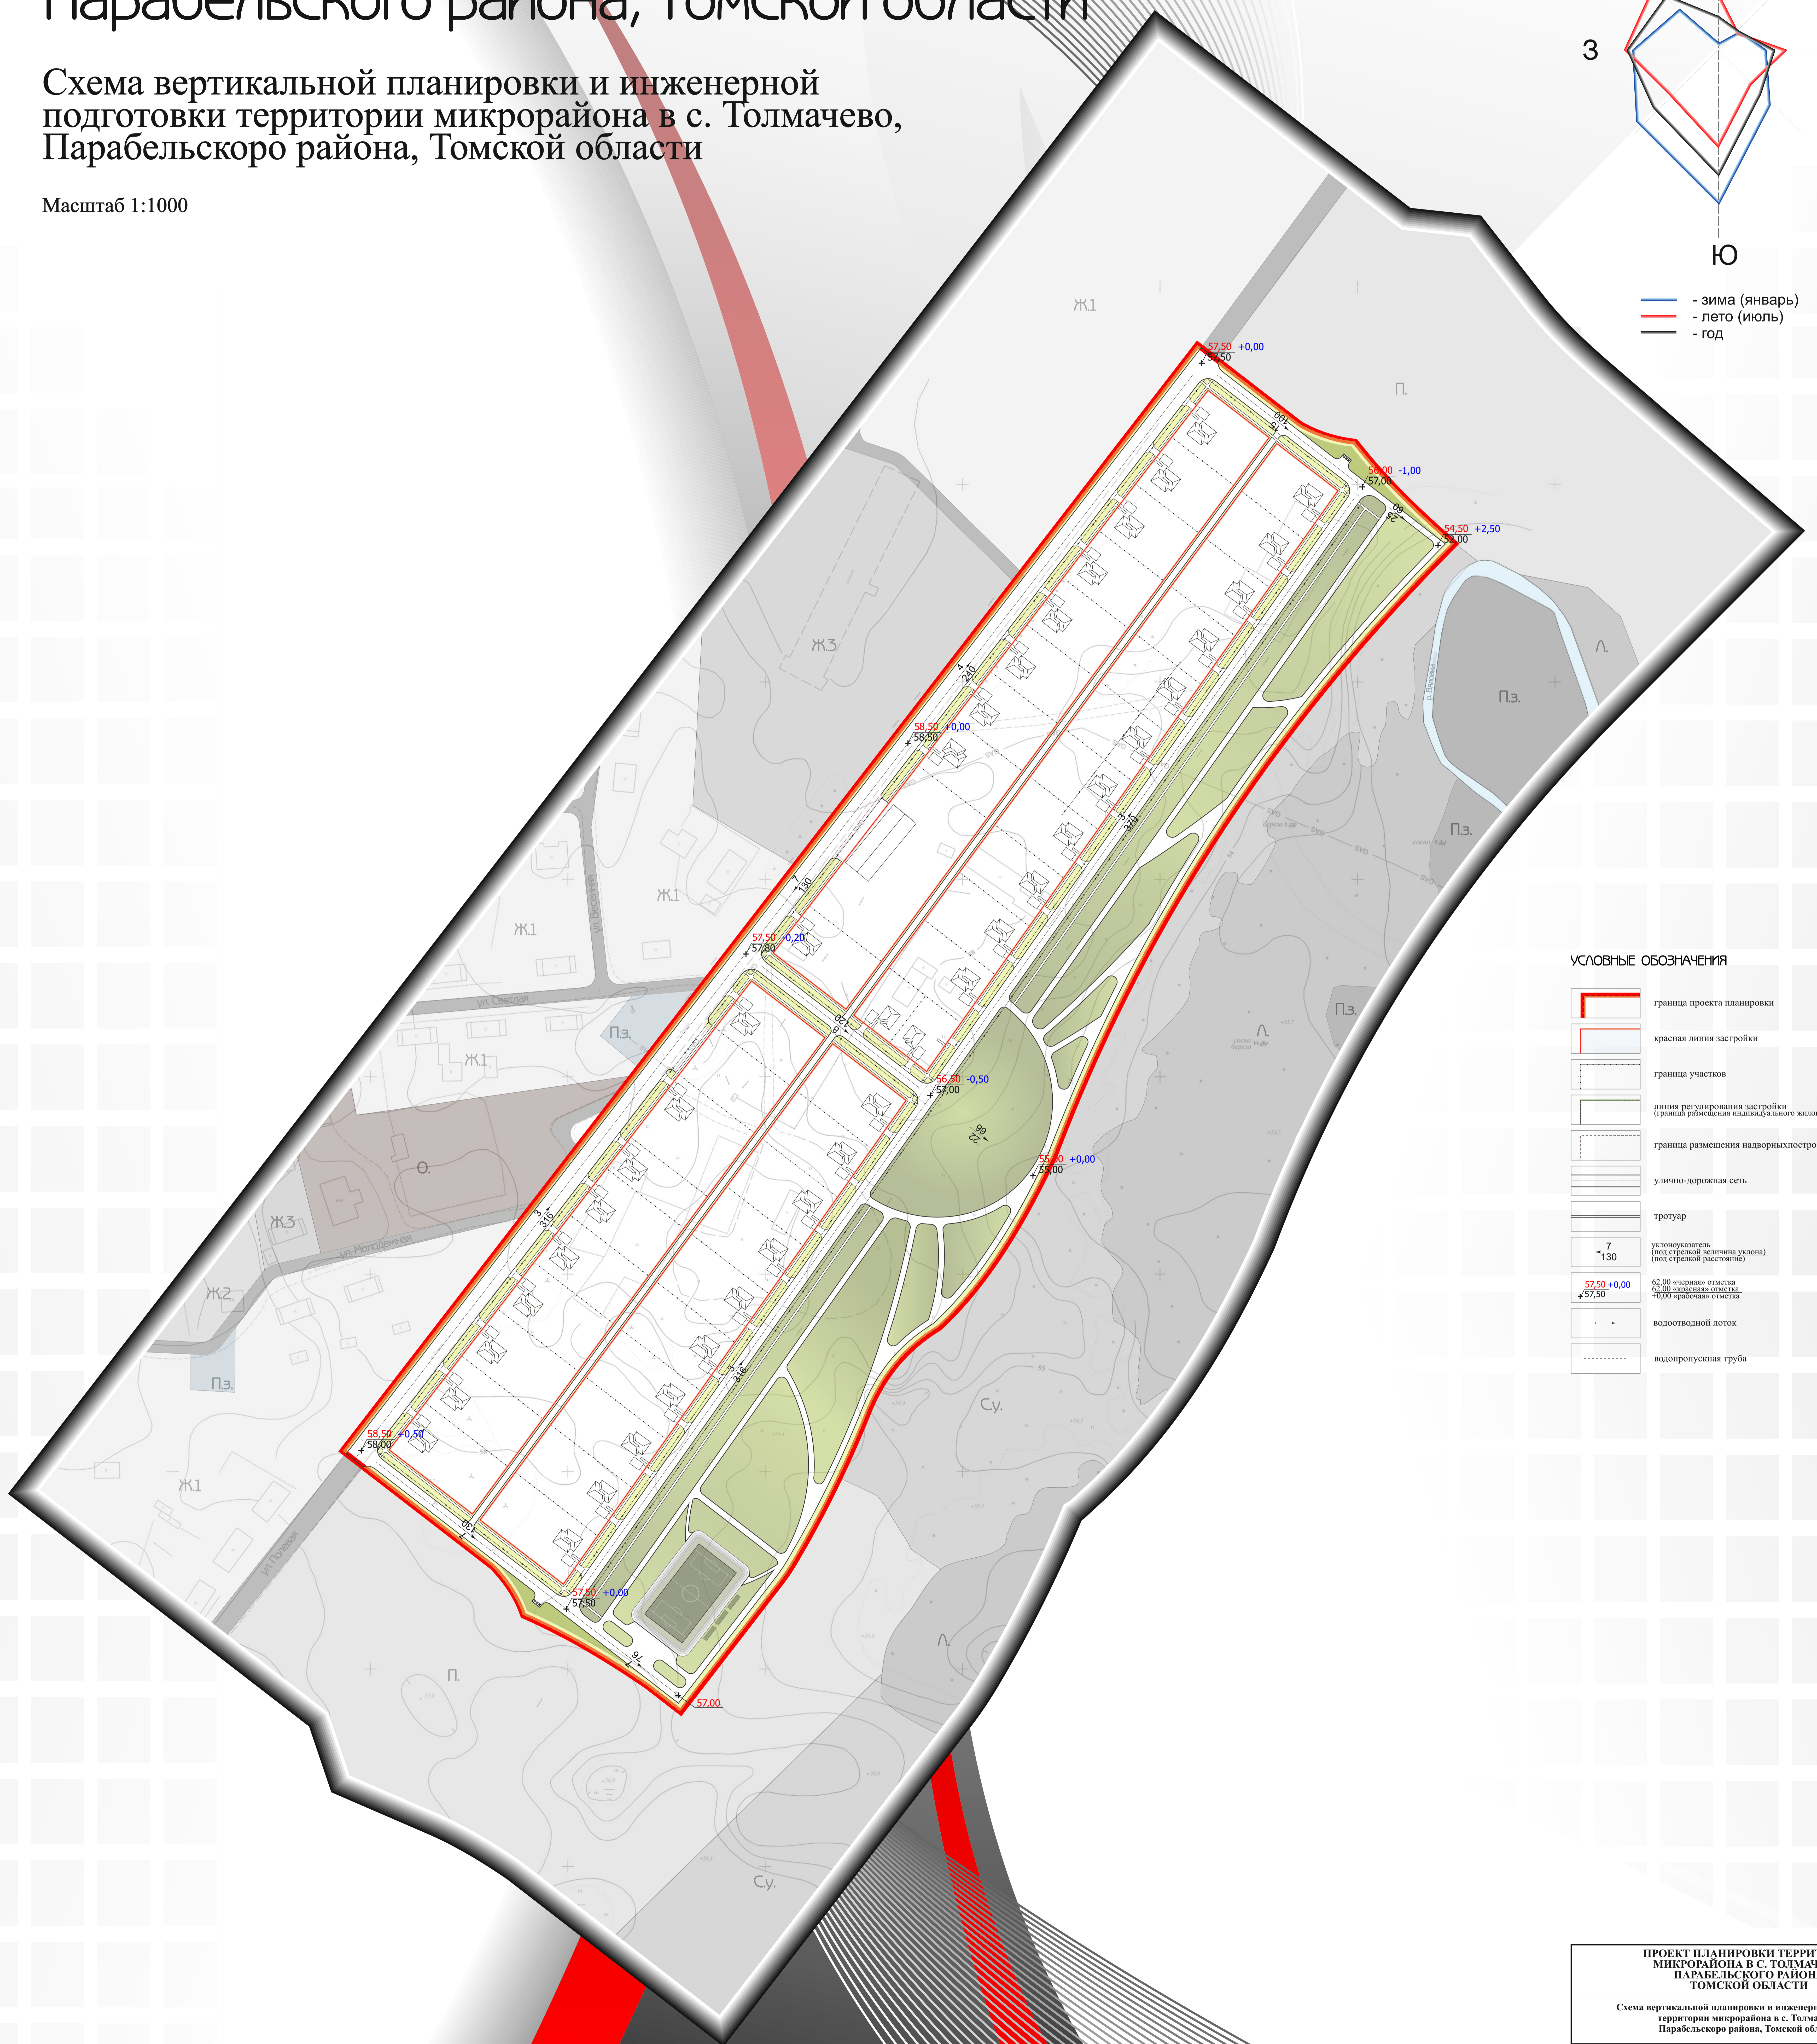


# Проект планировки микрорайона в с. Толмачёво, Парабельского района, Томской области

Схема вертикальной планировки и инженерной подготовки территории микрорайона в с. Толмачёво, Парабельского района, Томской области

Масштаб 1:1000

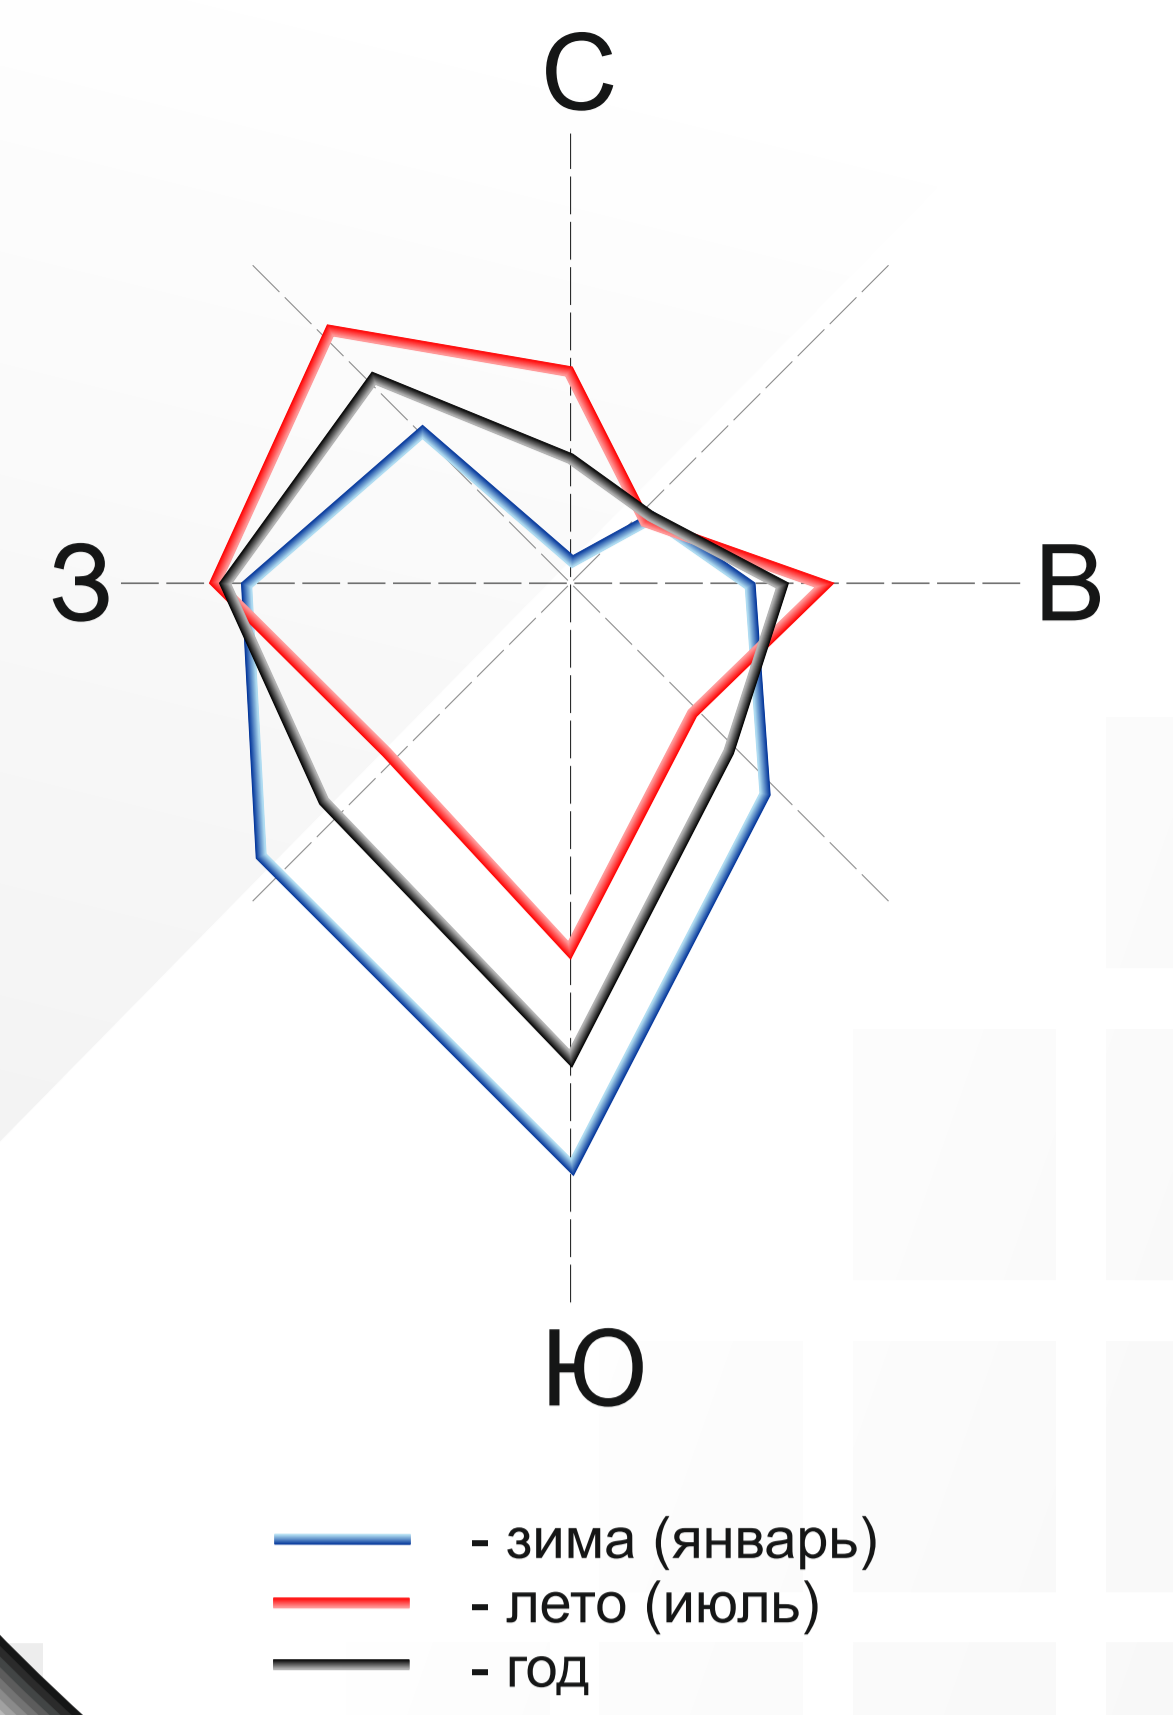

## УСЛОВНЫЕ ОБОЗНАЧЕНИЯ

|  |  |
|--|--|
|  | граница проекта планировки   |
|  | красная линия застройки  |
|  | граница участков   |
|  | линия регулирования застройки (границы размещения индивидуального жилого дома) |
|  | граница размещения надворных построек  |
|  | улично-дорожная сеть   |
|  | тротуар  |
|  | уклоноуказатель (под стрелкой - величина уклона), (над стрелкой - расстояние)  |
|  | 62,00 «черная» отметка<br>63,00 «красная» отметка<br>+0,00 «рабочая» отметка   |
|  | водоотводный лоток   |
|  | водопропускная труба   |

ПРОЕКТ ПЛАНИРОВКИ ТЕРРИТОРИИ МИКРОРАЙОНА В С. ТОЛМАЧЕВО, ПАРАБЕЛЬСКОГО РАЙОНА, ТОМСКОЙ ОБЛАСТИ

Схема вертикальной планировки и инженерной подготовки территории микрорайона в с. Толмачёво, Парабельского района, Томской области

Составлено и подготовлено

Общество с Ограниченной Ответственностью «ГеоКондр»  
2014 год